


Am grünen Bogen

Rundum Zuhause


Rosalind-Franklin-Allee 42 (Haus-4)
EG - Rechts 1556/0038 (3-Zimmer)

Flächenaufstellung:

Flur Gard.	11,55 m ²
Abst.	1,52 m ²
Wohnen	26,08 m ²
Schlafen	13,52 m ²
Zimmer	10,21 m ²
Bad	9,38 m ²
Kochen	9,87 m ²
Terrasse 25% angerechnet	1,75 m ²
Gesamt	83,88 m²

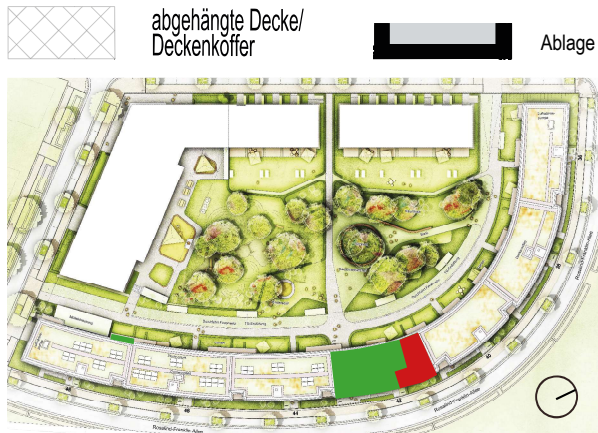

Rosalind-Franklin-Allee

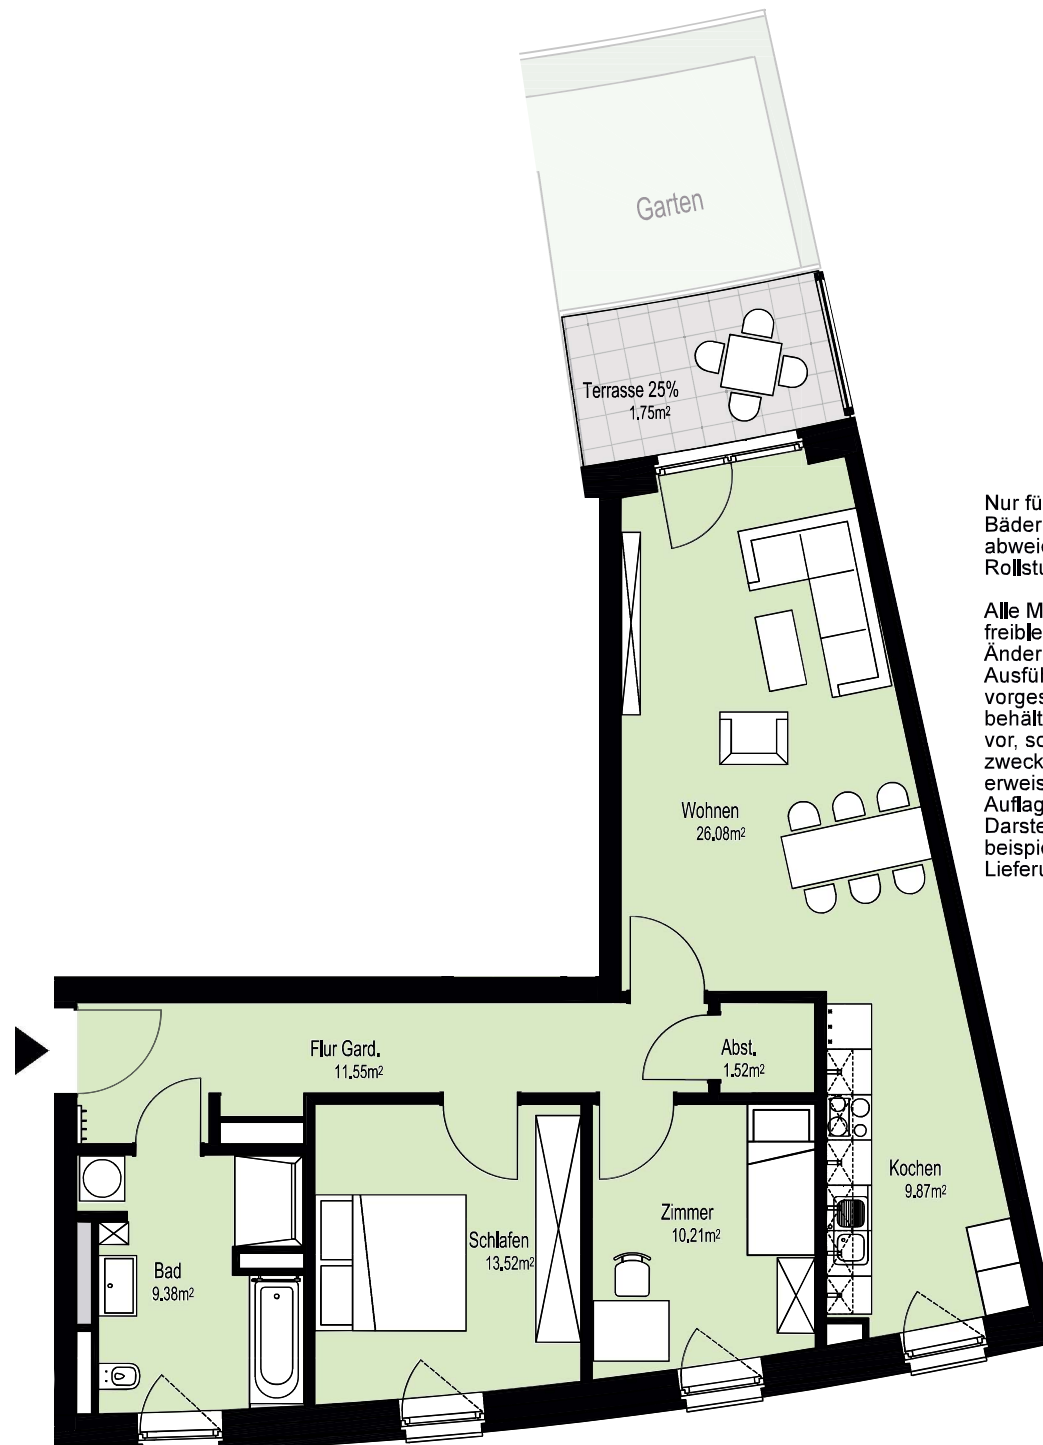

Nur für Rollstuhlgerechte-Bäder:
abweichende Ausstattung für Rollstuhlgerechtes Bad möglich

Alle Maße und Angaben sind freibleibend und unverbindlich. Änderungen in der Planung, Ausführungsart und den vorgesehenen Baustoffen behält sich der Auftraggeber vor, soweit sie sich als zweckmäßig oder notwendig erweisen oder auf behördlichen Auflagen beruhen. Die Darstellung der Möblierung ist beispielhaft und nicht im Lieferumfang enthalten.